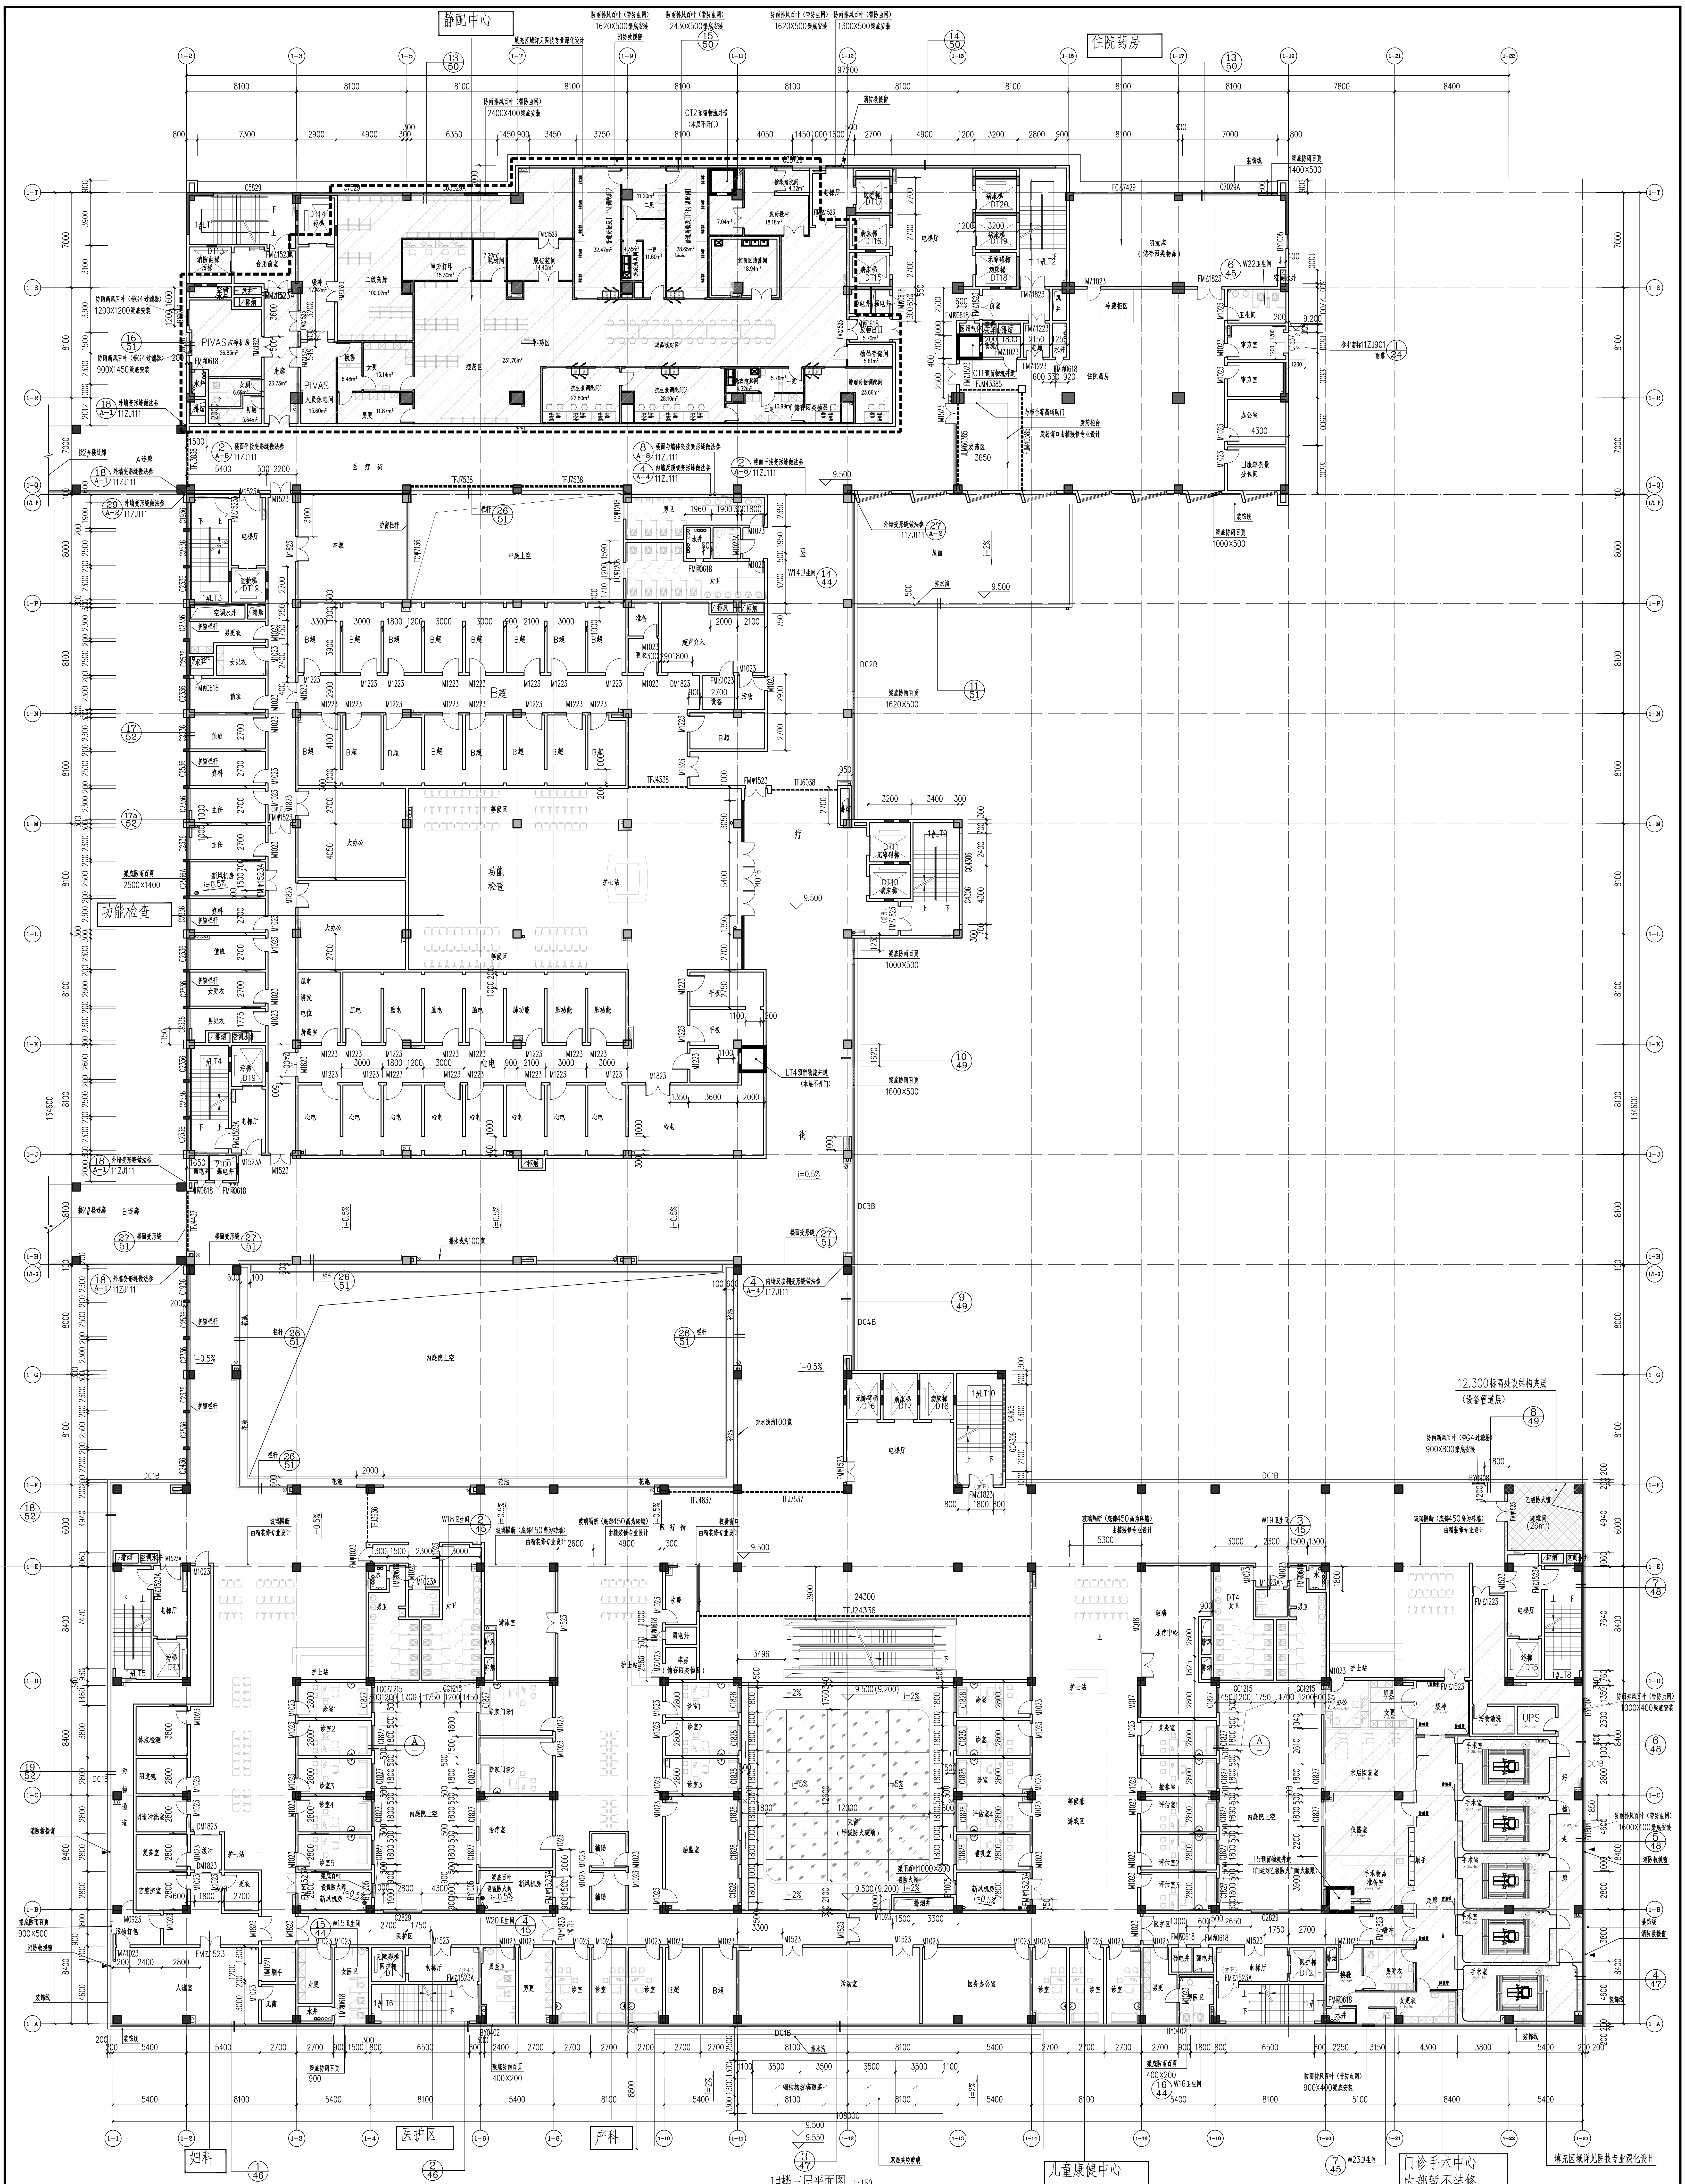

1#楼三层平面图 1:150

说明：1、门除特别注明外，墙垛均为100或平柱边。
2、±0.000 为总图绝对标高65.000。图中 XXXX 为建筑标高，(XXXX) 为结构标高，相对标高=绝对标高 为建筑相对标高和绝对标高。
3、卫生间地漏及排水坡向以水施图纸为准；除特别注明外，卫生间建筑完成面应比室内低不小于20mm。
4、与水、电等设备工种有关的留孔，预埋构件须参阅各专业施工图，预留的洞口，待施工完成后用无机防火材料封堵。
5、图例：▬ 消火栓（详细做法见水施）。
6、除特别注明外，水、电管井内C20细石混凝土门槛高200。
7、安装各设备管孔时应结合空调机套管预埋位置作综合考虑后再进行施工，避免出现两者相互遮挡，影响空调机的正常使用。
8、临空的窗台高度小于0.9米时，应做护窗栏杆，栏杆高度不小于0.9米。
9、建筑首层外墙与室外硬质铺地相连的不做散水，首层外墙与绿地或花坛相连的做隐藏式混凝土散水，散水宽800，坡度3%，散水表面低于覆土完成面500。
10、隐藏式混凝土散水参 11ZJ901 $\frac{7}{5}$　滴水做法参 11ZJ901 $\frac{A}{25}$ $\frac{B}{25}$　室外暗沟参 11ZJ901 $\frac{2}{8}$
11、屋面出入口参 11ZJ201 $\frac{2}{19}$　无障碍坡道参 13ZJ301 $\frac{5}{19}$
12、除特别注明外，消火栓暗装，暗装墙体厚度不足时，用不锈钢板封堵。
13、病房走道两侧墙面靠墙扶手参 13ZJ301 $\frac{-}{22}$，走道护墙板参 13ZJ301 $\frac{A}{24}$。具体设计详室内二次装修。
14、消防救援窗口净空尺寸不小于1000X1000，离地不大于1200，玻璃易于破碎。
15、除图纸另有说明外，库房储存物品类别均为非甲乙类物品。
16、除图纸另有说明外，设备房使用的消防设施类别均为干式系统。
17、属于医技专业深化设计的区域凡未标注编号的门窗由医技专业进行设计并统计数量。
18、屋面热水罐基础大样参中南标11ZJ201第35页 ① 混凝土基座做法，具体位置详厂家深化图。
19、屋面保温层排汽详图参中南标11ZJ201第31页 ④。
20、本项目所有不锈钢栏杆均采用304不锈钢。

防火疏散计算一览表

防火分区名称	防火分区面积（平方米）	主要功能	计算疏散人数（人）	需要疏散宽度（米）	安全出口数量（个）	设计疏散宽度（米）
防火分区3-1	2887	静配中心、住院药房、功能检查	120	1.20	5	4.65
防火分区3-2	2795	功能检查、妇科	197	1.97	5	5.60
防火分区3-3	2961	儿童康健中心、产科、门诊手术中心	350	3.50	5	4.25

注：疏散人数按年均约80万人次就诊量，日均就诊人数2175人进行测算，就诊人数与医护工作人员数量比假定为3:1，即门诊和医技楼的总疏散人数为2175+725=2900人。根据本层主要使用功能情况，本层疏散人数假定按总疏散人数的23%测算（即667人），疏散宽度按1米/100人计算。

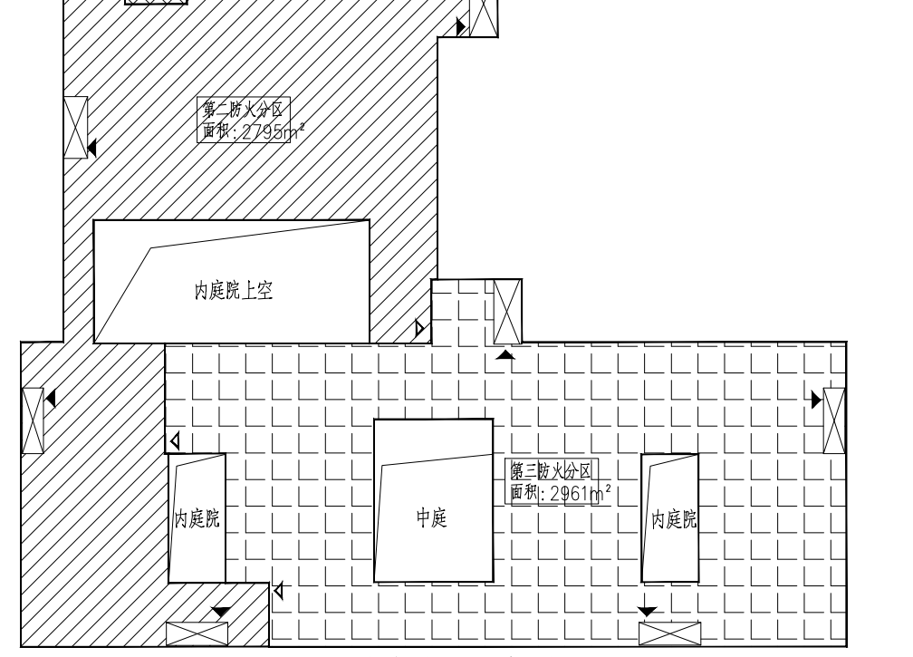

三层防火分区示意图

建设单位 CLIENT	韶关市第一人民医院
工程名称 PROJECT	韶关市第一人民医院迁建项目
子项名称 SUB-TITLE	1#楼
图名 TITLE	1#楼三层平面图
合同编号 CON. NO.	201811043
图幅 MAP	A0+1/8
版次 EDITION NO.	3.0
专业 DISCIPLINE	建筑
阶段 STAGE	施工图
日期 DATE	2019.06
图号 DWG. NO.	JZ-1#-03

加盖图章处 STAMP AREA

设计 DESIGNED BY	刘海卫
校对 CHECKED BY	江广汉
专业负责 ENGINEER IN CHARGE	王颖琥，周缙涛
审核 REVIEWED BY	李振华
审定 APPROVED BY	李振华
设计总负责 PROJECT DIRECTOR	庄平江，楼基足

签名栏 DESIGNERS

会签栏 COORDINATION
建筑 ARCHI.
结构 STRUCT.
给排水 PLUMBING
电气 ELEC.
通风空调 HVAC
节能 SAVING
基坑支护 FOUNDA. PIT
规划 PLANNING

规划工程甲级 设计证书号：141229
PLANNING ENGINEERING GRADE
建筑工程甲级 设计证书号：A144000271
CONSTRUCTION ENGINEERING GRADE

广东省建科建筑设计院有限公司
JIANKE ARCHITECTURAL DESIGN INSTITUTE OF GUANGDONG PROVINCE CO.,LTD.

说明
NOTES